



ΕΦΗΜΕΡΙΣ ΤΗΣ ΚΥΒΕΡΝΗΣΕΩΣ

ΤΗΣ ΕΛΛΗΝΙΚΗΣ ΔΗΜΟΚΡΑΤΙΑΣ

ΑΘΗΝΑ
7 ΑΠΡΙΛΙΟΥ 1992

ΤΕΥΧΟΣ ΤΕΤΑΡΤΟ

ΑΡΙΘΜΟΣ ΦΥΛΛΟΥ
319

ΠΟΛΕΟΔΟΜΙΑ ΑΠΟΦΑΣΕΙΣ

Αριθ. 50720/1615

Χαρακτηρισμός ως διατηρητέων 124 κτιρίων που βρίσκονται στο Δήμο Λευκάδας (Ν. Λευκάδας) και καθορισμός ειδικών όρων και περιορισμών δόμησης.

Ο ΥΠΟΥΡΓΟΣ ΠΕΡΙΒΑΛΛΟΝΤΟΣ, ΧΩΡΟΤΑΞΙΑΣ & ΔΗΜ. ΕΡΓΩΝ

Έχοντας υπόψη:

1. Τις διατάξεις των άρθρων 3 και 4 (παρ. 2) του Ν. 1577/1985 «Γενικός Οικοδομικός Κανονισμός» (Α' 210), όπως τροποποιήθηκαν με το άρθρο 1 (παρ. 1 και 2) του Ν. 1772/1988 «Τροποποίηση διατάξεων του Ν. 1577/1985 «ΓΟΚ» και άλλες σχετικές διατάξεις» (Α' 91).

2. Την Υ 1503/1991 απόφαση του Πρωθυπουργού και του Υπουργού ΠΕΧΩΔΕ «Καθορισμός αρμοδιοτήτων του Υφυπουργού Περιβάλλοντος, Χωροταξίας και Δημοσίων Έργων Χρήστου Κατσιγιάννη» (Β' 702/4.9.1991).

3. Την 92554/2077/17.10.1991 απόφαση «Μεταβίβαση αρμοδιοτήτων τού Υφυπουργού ΠΕΧΩΔΕ στο Γενικό Γραμματέα, στους Γενικούς Διευθυντές και στους Προϊσταμένους Διευθύνσεων και Τμημάτων του Υπουργείου Περιβάλλοντος, Χωροταξίας και Δημοσίων Έργων» (ΦΕΚ 858 Β'/18.10.1991).

4. Την από 25.2.1991 αιτιολογική έκθεση της Δ/σης Πολεοδομικού Σχεδιασμού, τμήμα Παραδοσιακών Οικισμών.

5. Τις από 22.7.1991, 8.10.1991, 17.9.1991, 26.7.1991 αντίστοιχες αντιρρήσεις των ενδιαφερομένων Οίκου Πρόνοιας Λευκάδος, Σολδάτου Μαργαρίτας, Λάζαρη Αικατερίνης, κληρονόμων Φιλίππου Φατούρου.

6. Το γεγονός ότι παρήλθε η προθεσμία του άρθρου 4 παρ. του Ν. 1577/1985 «ΓΟΚ» (Α' 210) χωρίς να περιέλθουν στην Δ/ση Πολεοδομικού Σχεδιασμού, Τμήμα Παραδοσιακών Οικισμών, τυχόν αντιρρήσεις των υπολοίπων ενδιαφερομένων.

7. Τις από 19.9.1991 παρατηρήσεις και τις από 18.10.1991 συμπληρωματικές παρατηρήσεις στις αντιρρήσεις των ενδιαφερομένων, της Δ/σης Πολεοδομικού Σχεδιασμού, αποφασίζουμε:

1. Χαρακτηρίζονται ως διατηρητέα εκατόν είκοσι τέσσερα (124) κτίρια που βρίσκονται στο Δήμο Λευκάδας (Ν. Λευκάδας), όπως αυτά αναγράφονται αριθμημένα με αύξοντα αριθμό από 1 έως 124, στον παρακάτω πίνακα και φαίνονται σημειωμένα με τον αντίστοιχο αριθμό στο διάγραμμα σε κλίμακα 1:1000 που θεωρήθηκε από τον Προϊστάμενο της Δ/σης Τοπογραφικών Εφαρμογών με την 50720/1991 πράξη του και που αντίτυπό του σε φωτομίκρυνση δημοσιεύεται με την παρούσα απόφαση.

ΠΙΝΑΚΑΣ ΚΤΙΡΙΩΝ

α/α	αριθ- Διεύθυνση κτιρίων μός καρτέλλας	Φερόμενος ως ιδιοκτήτης
1	1 ΜΗΤΡΟΠΟΛΕΩΣ	ΦΡΕΜΕΝΤΙΤ ΕΛΕΝΗ
2	2	
3	4 ΜΑΥΡΟΜΑΘΗ	

4	5 ΜΑΥΡΟΜΑΘΗ	ΣΟΛΔΑΤΟΥ ΘΕΩΝΗ - ΡΟΥΣΟΠΟΥΛΟΥ
5	6 ΜΑΥΡΟΜΑΘΗ	ΒΑΝΔΩΡΟΣ ΑΠΟΣΤΟΛΟΣ
6	7 ΜΕΛΑ & ΜΑΥΡΟΜΑΘΗ	ΚΛΗΡ. ΦΡΑΓΚΟΥΛΗ - ΚΑΛΚΑΝΗ
7	8 ΜΕΛΑ (ΠΑΖΑΡΙ) & ΑΓ. ΑΝΑΡΓΥΡΩΝ	ΣΟΛΔΑΤΟΣ ΑΘΑΝΑΣΙΟΣ
8	9 ΑΓ. ΑΝΑΡΓΥΡΩΝ	ΣΟΛΔΑΤΟΣ ΑΘΑΝΑΣΙΟΣ
9	10 ΑΓ. ΑΝΑΡΓΥΡΩΝ	ΜΑΛΑΚΑΣΗΣ ΔΗΜ.
10	11 ΑΓ. ΑΝΑΡΓΥΡΩΝ	ΚΛΗΡ. ΚΤΕΝΑ
11	12 ΑΓ. ΑΝΑΡΓΥΡΩΝ	ΚΟΥΡΤΗ
12	13 ΜΑΡΙΝΟΥ	ΣΚΛΗΡΟΥ ΒΑΣΙΛΙΚΗ
13	14 ΜΑΡΙΝΟΥ	ΠΑΠΑΝΤΡΕΑ-ΚΡΑΛΗ
14	16 ΜΑΡΙΝΟΥ	ΑΡΑΒΑΝΗΣ ΝΙΚΟΣ
15	17 ΛΕΥΚΑΤΑ	ΚΑΤΗΦΟΡΗ Ν.
16	18 ΛΕΥΚΑΤΑ	
17	19	
18	20 ΖΑΚΑ	ΑΡΑΒΑΝΗΣ
19	21 ΜΕΛΑ	ΚΛΗΡ. ΒΡΕΤΟΥ ΧΡ.
20	22 ΜΕΛΑ	ΑΡΑΒΑΝΗΣ ΙΩΑΝΝΗΣ
21	23 ΖΑΚΑ & ΝΑΠΟΛΕΟΝΤΟΣ	ΚΑΚΛΑΜΑΝΗ ΑΝΑΣΤΑΣΙΑ
	ΖΑΠΕΛΙΟΥ	
22	24 ΖΑΚΑ & ΝΑΠΟΛΕΟΝΤΟΣ	ΠΟΛΥΧΡΟΝΟΠΟΥΛΟΣ
	ΖΑΠΕΛΙΟΥ	
23	25 ΖΑΚΑ (ΠΑΖΑΡΙ) & Κ. ΓΡΑΨΑ	ΓΡΑΨΑ ΗΛΙΑ
24	26 Κ. ΓΡΑΨΑ & ΝΑΠΟΛΕΟΝΤΟΣ ΖΑΜΠΕΛΙΟΥ	ΚΑΤΩΠΟΔΗ (ΡΟΛΙΑ)
25	27 ΜΕΛΑ	ΚΛΗΡ. ΓΑΖΗ ΙΩΑΝΝΗ
26	28	
27	29	
28	30 ΖΑΜΠΕΛΙΩΝ	ΣΙΔΕΡΗΣ ΜΑΡΙΟΣ
29	31 ΚΑΛΚΑΝΗ	ΦΛΟΓΑΙΤΗ
30	32 ΚΑΛΚΑΝΗ & ΜΕΣΗΝΗ	
31	33	
32	34 ΑΓ. ΓΕΩΡΓΙΟΥ	ΝΙΚΟΛ. ΦΙΛΙΠΠΑ - ΑΡΕΘΑ
		ΚΛΗΡΟΔ. ΚΑΡΙΝΤΑΒΑ
33	36 ΑΔΕΙΑ ΑΓ. ΑΝΤΩΝΙΟΥ	
34	37	
35	38 ΑΔΕΙΑ ΑΓ. ΑΝΤΩΝΙΟΥ	ΚΑΤΩΠΟΔΗΣ ΘΕΟΔΩΡΟΣ
36	39 ΜΙΑΟΥΛΗ	ΚΑΛΚΑΝΗΣ
37	40	
38	41	
39	42 ΜΕΛΑ	ΒΕΡΙΚΙΟΥ ΝΙΚΗ (ΔΗΜΗΤΡΙΟΥ)
		ΚΛΗΡ. ΒΟΥΚΕΛΑΤΟΥ ΓΕΡ.
40	43 ΜΕΛΑ	ΜΑΛΑΚΑΣΗΣ - ΚΟΓΚΑ
		ΙΩΒ.
41	44 ΜΕΛΑ	ΖΑΚΥΝΘΙΝΟΥ Β.
42	45 ΜΕΛΑ	

43	46 ΜΕΛΑ	ΖΑΚΥΝΘΙΝΟΥ	102	106	
44	47 ΜΕΛΑ	ΓΕΩΡΓΟΥΛΑ	103	107	
45	48 ΜΕΛΑ	ΣΠΥΡΟΣ ΜΕΛΑΣ - ΠΟΛΥ- ΧΡΟΝΟΠΟΥΛΟΣ	104	108 ΜΕΛΑ & ΦΙΛΑΡΜΟΝΙΚΗΣ	ΚΛΗΡ. ΚΡΑΤΙΚΟ ΝΟΣΟ- ΚΟΜΕΙΟ
46	49 ΜΕΛΑ & ΒΕΡΓΙΩΤΗ	ΨΑΡΡΗΣ	105	110 ΜΕΛΑ	ΚΛΗΡ. ΑΔΕΛΦΩΝ ΑΛΕ- ΞΙΟΥ
47	50 ΜΕΛΑ	ΜΑΛΑΚΑΣΗΣ ΔΗΜΟΣ - ΚΛΗΡ. Γ. ΜΑΛΑΚΑΣΗ Β.	106	111 ΜΕΛΑ & ΣΤΡΑΜΠΟΓΛΗ	ΚΛΗΡ. ΣΠΥΡΟΥ ΚΟΥΚΛΙ- ΩΤΗ
48	51		107	112 ΠΕΤΡΟΥ ΦΙΛΙΠΠΑ ΠΑ- ΝΑΓΟΥ	ΚΛΗΡ. ΦΙΛΙΠΠΑ ΜΕΛΑ
49	52 ΜΕΛΑ	ΚΛΗΡ. ΜΠΑΛΣΤΑ	108	113 ΣΤΑΜΑΤΕΛΟΥ	ΚΛΗΡ. ΙΟΥΛΙΑΣ ΒΛΑΝΤΗ
50	53 ΜΕΛΑ	ΚΛΗΡ. ΚΟΓΚΑ ΕΠΑΜΕΙ- ΝΟΝΔΑ (Πουρναρά)	109	114	
51	54 ΜΕΛΑ	ΑΔΕΛΦΟΙ ΚΑΡΤΑΝΟΥ ΑΓΓ.	110	115	
52	55 ΜΕΛΑ	ΚΑΛΥΒΙΩΤΗ ΑΝΝΑ	111	116 ΒΕΝΤΟΥΡΑ	
53	56 ΜΕΛΑ & ΒΕΡΓΙΩΤΗ	ΤΙΠΑΛΔΟΣ ΘΩΜΑΣ - ΚΟ- ΝΤΟΠΡΙΑΣ	112	117 ΒΕΝΤΟΥΡΑ	ΔΙΝΑΡΔΟΠΟΥΛΟΣ - ΤΣΑΡΛΑΜΠΙΑΣ
54	57 ΜΕΛΑ & ΦΙΛΑΡΜΟΝΙΚΗΣ	ΚΛΗΡ. ΚΑΚΙΟΥΣΗ ΜΑΝ.	113	118 Κ. ΠΛΑΤΕΙΑ	Θ. ΤΥΠΑΛΔΟΣ
55	58		114	119 Κ. ΠΛΑΤΕΙΑ & Κ. ΚΑΛ- ΚΑΝΗ	ΚΟΝΙΑΡΗΣ (ΕΚ ΜΕ- ΓΑΝΗΣΙΟΥ)
56	59		115	120 ΒΕΝΤΟΥΡΑ	
57	60		116	121 ΛΕΥΚΑΔΙΟΥ ΧΕΡΝ	
58	61		117	122 ΛΕΥΚΑΔΙΟΥ ΧΕΡΝ	
59	62		118	123	ΚΛΗΡ. ΦΙΟΡΟΥ
60	63 ΒΕΡΓΙΩΤΗ	ΜΕΛΑΣ ΞΕΝ.	119	124	
61	64 ΒΕΡΓΙΩΤΗ	ΒΟΥΚΕΛΑΤΟΥ	120	125	
62	65 ΒΕΡΓΙΩΤΗ	ΚΑΚΛΑΜΑΝΗ ΦΩΤΕΙΝΗ	121	126 ΚΑΛΚΑΝΗ	ΣΕΡΒΟΥ ΚΛΕΙΩ - ΚΑΒΒΑ- ΔΙΑ
63	66 ΒΕΡΓΙΩΤΗ	ΓΙΩΡΓΟΣ & ΣΠΥΡ. ΣΚΛΗ- ΡΟΣ	122	127 ΓΥΡΑ (ΚΑΣΤΡΟ)	ΚΑΛΚΑΝΗ
64	67 ΠΑΡΟΔΟΣ ΒΕΡΓΙΩΤΗ	ΣΚΛΗΡΟΣ	123	128	
65	68		124	129 ΦΑΝΕΡΩΜΕΝΗΣ	ΡΟΝΤΟΓΙΑΝΝΗΣ ΚΩΝ/- ΝΟΣ
66	69				
67	70 ΒΕΡΓΙΩΤΗ	ΜΕΛΑ ΜΑΡΙΑ - ΣΚΛΗΡΟΥ			
68	71 ΜΑΡΝΟΥ & ΒΕΡΓΙΩΤΗ	ΚΑΤΩΠΟΔΗΣ ΓΕΩΡΓΙΟΣ			
69	72 ΒΕΡΓΙΩΤΗ & ΓΙΑΝΝΟΥ- ΛΑΤΟΥ	ΚΟΝΙΑΡΗΣ ΙΩΑΝΝΗΣ			
70	73 ΒΕΡΓΙΩΤΗ	ΚΛΗΡ. ΗΑΙΑ ΓΡΑΨΑ			
71	74 ΒΕΡΓΙΩΤΗ	ΚΟΓΚΑ ΖΩΗ			
72	75 ΒΕΡΓΙΩΤΗ	ΚΛΗΡ. Δ. ΡΕΚΑΚΑΒΑ			
73	76 ΒΕΡΓΙΩΤΗ				
74	77 ΒΕΡΓΙΩΤΗ & ΠΑΝΑΔΑ	ΚΑΒΒΑΔΑ ΛΙΤΣΑ			
75	78 ΒΕΡΓΙΩΤΗ & ΠΑΝΑΔΑ	ΛΑΖΑΡΗΣ			
76	79 ΣΠΥΡΟΥ ΓΑΖΗ				
77	80 ΣΠΥΡΟΥ ΓΑΖΗ & ΣΑΠ- ΦΟΥΣΚΟΝΤΑΡΗ	ΑΙΓΙΑΛΙΔΟΥ ΜΑΡΙΑ -			
78	81 ΣΑΠΦΟΥΣ	ΘΕΡΙΑΝΟΣ ΘΗΛΕΜΑΧΟΣ & ΑΘΑΝΙΤΗΣ			
79	82 ΣΤΕΦΑΝΙΤΣΗ & ΦΙΛΑΡ- ΜΟΝΙΚΗΣ	ΤΕΒΕ			
80	83 ΒΕΡΓΙΩΤΗ & ΣΑΠΦΟΥΣ	ΓΚΡΕΜΟΥΤΗ ΚΩΝ/ΝΟΥ			
81	84 ΒΕΡΓΙΩΤΗ & ΚΟΝΤΑΡΗ	ΡΑΠΤΗΣ ΧΑΡΑΛΑΜΠΟΣ			
82	85 ΣΙΚΕΛΙΑΝΟΥ	ΚΟΥΡΤΗ ΠΕΡ.			
83	86 ΦΙΛΑΡΜΟΝΙΚΗΣ	ΕΠΑΜΕΙΝΟΝΔΑΣ			
84	87 ΣΙΚΕΛΙΑΝΟΥ & ΒΕΡΓΙ- ΩΤΗ	ΣΤΑΜΑΤΟΠΟΥΛΟΣ			
85	88	ΕΠΑΜΕΙΝΟΝΔΑΣ			
86	89 ΠΗΝΕΛΟΠΗΣ & ΓΑΖΗ	ΜΑΛΑΚΑΣΗΣ ΔΗΜΟΣ			
87	90 ΠΗΝΕΛΟΠΗΣ & ΓΑΖΗ	ΜΠΑΡΓΑΜΗΣ			
88	91 ΠΗΝΕΛΟΠΗΣ & ΓΑΖΗ	ΣΤΡΑΓΑΛΙΝΟΣ			
89	93	ΣΤΡΑΓΑΛΙΝΟΣ			
90	94				
91	95 ΣΠΥΡΟΥ ΓΑΖΗ & ΣΙΚΕ- ΛΙΑΝΟΥ	ΑΡΑΒΑΝΙΤΗΣ ΓΕΩΡ- ΓΙΟΣ			
92	96 ΣΠΥΡΟΥ ΓΑΖΗ & ΣΙΚΕ- ΛΙΑΝΟΥ	ΑΡΑΒΑΝΙΤΗΣ ΓΕΩΡ- ΓΙΟΣ			
93	97 ΓΑΖΗ & ΑΓ. ΠΑΡΑ- ΣΚΕΥΗΣ	ΚΛΗΡ. ΓΑΖΗ ΣΠΥΡΟΥ (ΖΩΓΡΑΦΟΥ)			
94	98 ΑΣΠΡΟΓΕΡΑΚΑ	ΠΕΡΑΙΚΑΡΗΣ ΕΥΓΕΝΙΟΣ			
95	99 ΕΥΣΤΡΑΤΙΟΥ ΦΙΛΙΠΠΑ	ΤΡΙΦΩΝΙΑΗ ΠΑΡΑΣΚΕΥΗ			
96	100 ΑΜΑΣΙΚΗΣ				
97	101 ΓΑΖΗ & ΣΟΥΜΙΑ	ΑΔΕΛΦΟΙ ΓΙΑΝΝΟΥΛΑ- ΤΟΥ			
98	102				
99	103				
100	104 ΑΓΓΕΛΟΥ ΣΙΚΕΛΙΑΝΟΥ	ΜΑΜΑΛΟΥΚΑΣ Δ.			
101	105				

2. Διατηρητέο χαρακτηρίζεται το αρχικό εκάστοτε κτίριο, καθώς και τα στοιχεία του περιβάλλοντος αυτό χώρου (μάνδρες, κρήνες, αυλόθυρες, βοτσαλωτά δάπεδα) όπως και οι εναρμονιζόμενες με το αρχικό κτίριο μεταγενέστερες προσθήκες όχι όμως και τα πάσης φύσεως καθ' ύψος ή κατ' επέκταση υπάρχοντα προσκτισμάτα, που αλλοιώνουν το αρχικό κτίριο πραγματοποιείται από την Επιτροπή Πολεοδομικού και Αρχιτεκτονικού Ελέγχου (ΕΠΑΕ).

3. Στα πιο πάνω κτίρια που χαρακτηρίζονται ως διατηρητέα, απαγορεύεται κάθε αφαίρεση, αλλοίωση ή καταστροφή τόσο των επί μέρους αρχιτεκτονικών ή καλλιτεχνικών διακοσμητικών στοιχείων τους, όσο και του κτιρίου συνολικά, πλην των προσκτισμάτων ή των στοιχείων των κτιρίων για τα οποία η ΕΠΑΕ έχει γνωμοδοτήσει για την αφαίρεσή τους.

4. Επιτρέπεται η επισκευή, ο εκσυγχρονισμός των εγκαταστάσεων, η στατική ενίσχυση και η εσωτερική διαρρύθμιση των κτιρίων που χαρακτηρίζονται ως διατηρητέα εφόσον δεν αλλοιώνεται ο γενικός αρχιτεκτονικός χαρακτήρας του κτιρίου και δεν θίγονται τα διατηρητέα στοιχεία του.

5. Σε περίπτωση αποκατάστασης κτιρίου που έχει υποστεί μεγάλες αλλοιώσεις και υπάρχουν ανεπαρκή στοιχεία για το ίδιο το κτίριο πρέπει να λαμβάνεται υπόψη η βασική αρχιτεκτονική σύνθεση και η συγγενής μορφολογία και τεχνολογία των όψεων των κτιρίων της περιοχής.

6. Αιτήσεις για ανέγερση νέων κτιρίων στα οικοπέδα που υπάρχουν διατηρητέα κτίρια και για προσθήκες στα διατηρητέα κτίρια, αποστέλλονται από την Πολεοδομική Υπηρεσία στην αρμόδια Υπηρεσία του Υπουργείου Περιβάλλοντος Χωροταξίας και Δημοσίων Έργων με γνώμη της ΕΠΑΕ, για ειδικής ρυθμίσεις σύμφωνα με την παρ. 2 του άρθρου 4 του Ν. 1577/85 περί «ΓΟΚ» εφόσον δεν παραβιάζεται το διατηρητέο κτίριο και ο χώρος που τα περιβάλλει.

β. Κατ' εξαίρεση από το προηγούμενο εδάφιο και με σύμφωνη γνώμη της Επιτροπής Πολεοδομικού και Αρχιτεκτονικού Ελέγχου (ΕΠΑΕ) επιτρέπονται προσθήκες κατ' επέκταση διατηρητέου κτιρίου περιορισμένων διαστάσεων, εφόσον κριθούν απαραίτητες για τη λειτουργική εξυπηρέτηση του κτιρίου.

7.α. Δεν επιτρέπεται η τοποθέτηση φωτεινών επιγραφών και διαφημίσεων στα χαρακτηριζόμενα ως διατηρητέα κτίρια. Επιτρέπονται μόνο οι περιορισμένων διαστάσεων επιγραφές που πληροφορούν για τυχόν χρήση των χώρων των κτιρίων.

β. Κατ' εξαίρεση επιτρέπεται η τοποθέτηση φωτεινών επιγραφών στο ισόγειο καταστημάτων που αναφέρονται αποκλειστικά στο όνομα και στο αντικείμενο των εργασιών τους.

Οι φωτεινές επιγραφές στα ισόγεια των καταστημάτων έστω και αν τοποθετούνται μέσα στις προσθήκες έχουν χρώμα λευκό ή κίτρινο, σταθερό και συνεχές και αποτελούνται από μεμονωμένα στοιχεία, γράμματα, αριθμούς.

8. Για οποιαδήποτε εργασία στο εξωτερικό και εσωτερικό των διατηρητέων κτιρίων και στο χώρο που τα περιβάλλει καθώς και για την τοποθέτηση επιγραφών, απαιτείται η έγκριση της ΕΠΑΕ.

9. Η ισχύς της παρούσας απόφασης αρχίζει από τη δημοσίευσή της

στην Εφημερίδα της Κυβερνήσεως.


Η απόφαση αυτή να δημοσιευθεί στην Εφημερίδα της Κυβερνήσεως.


Αθήνα, 4 Μαρτίου 1992

Με εντολή Υπουργού
Ο Γενικός Γραμματέας ΠΕΧΩΔΕ
ΒΑΣΙΛΗΣ ΚΟΡΚΟΛΟΠΟΥΛΟΣ

ΚΑΙΜΑΚ



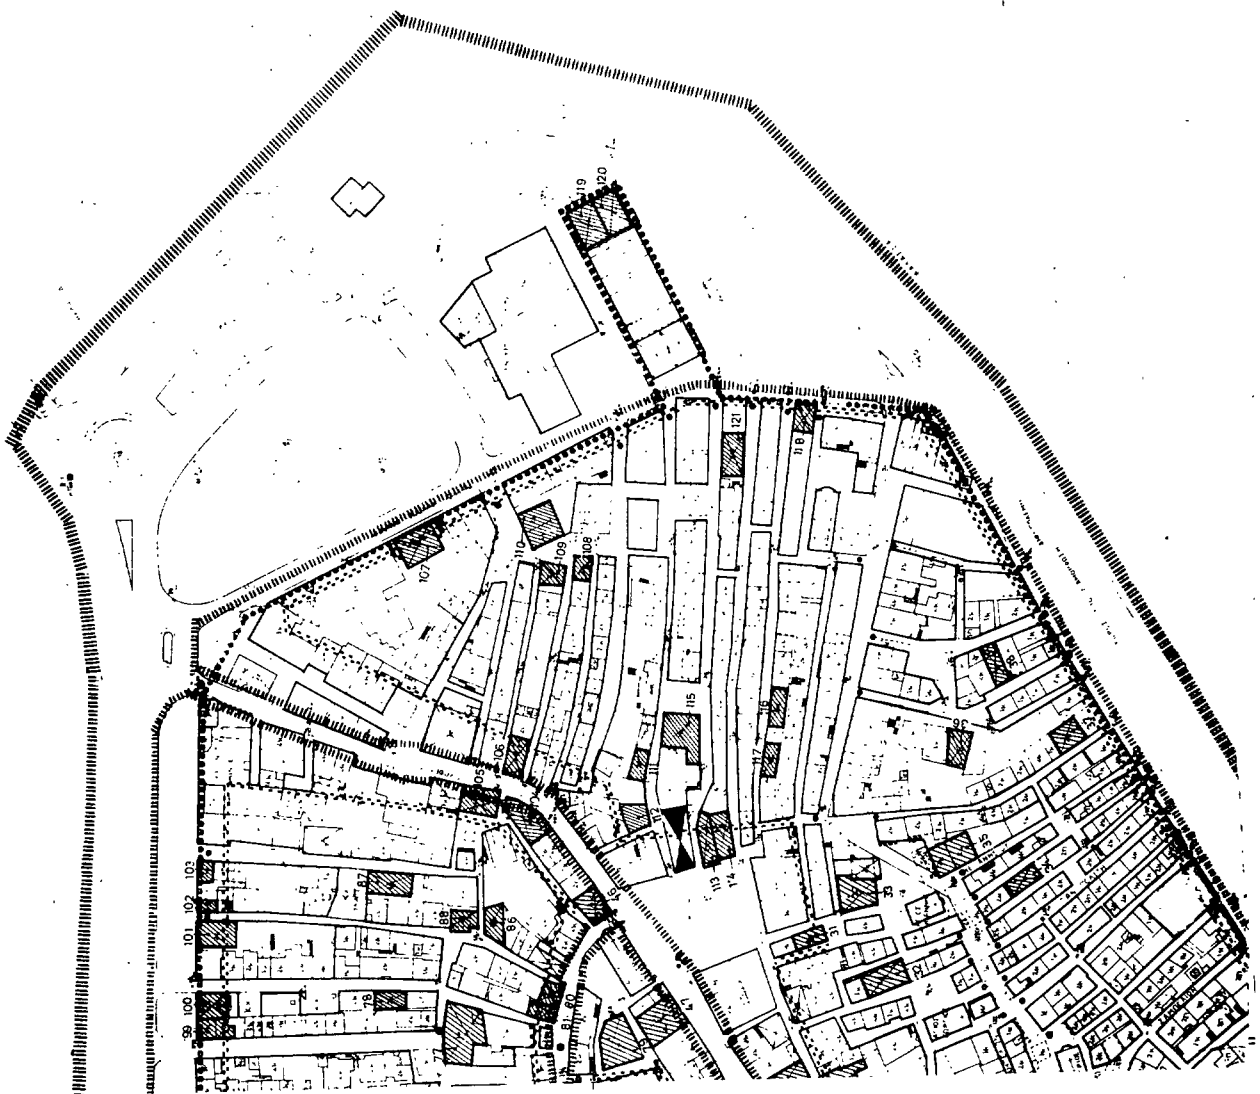

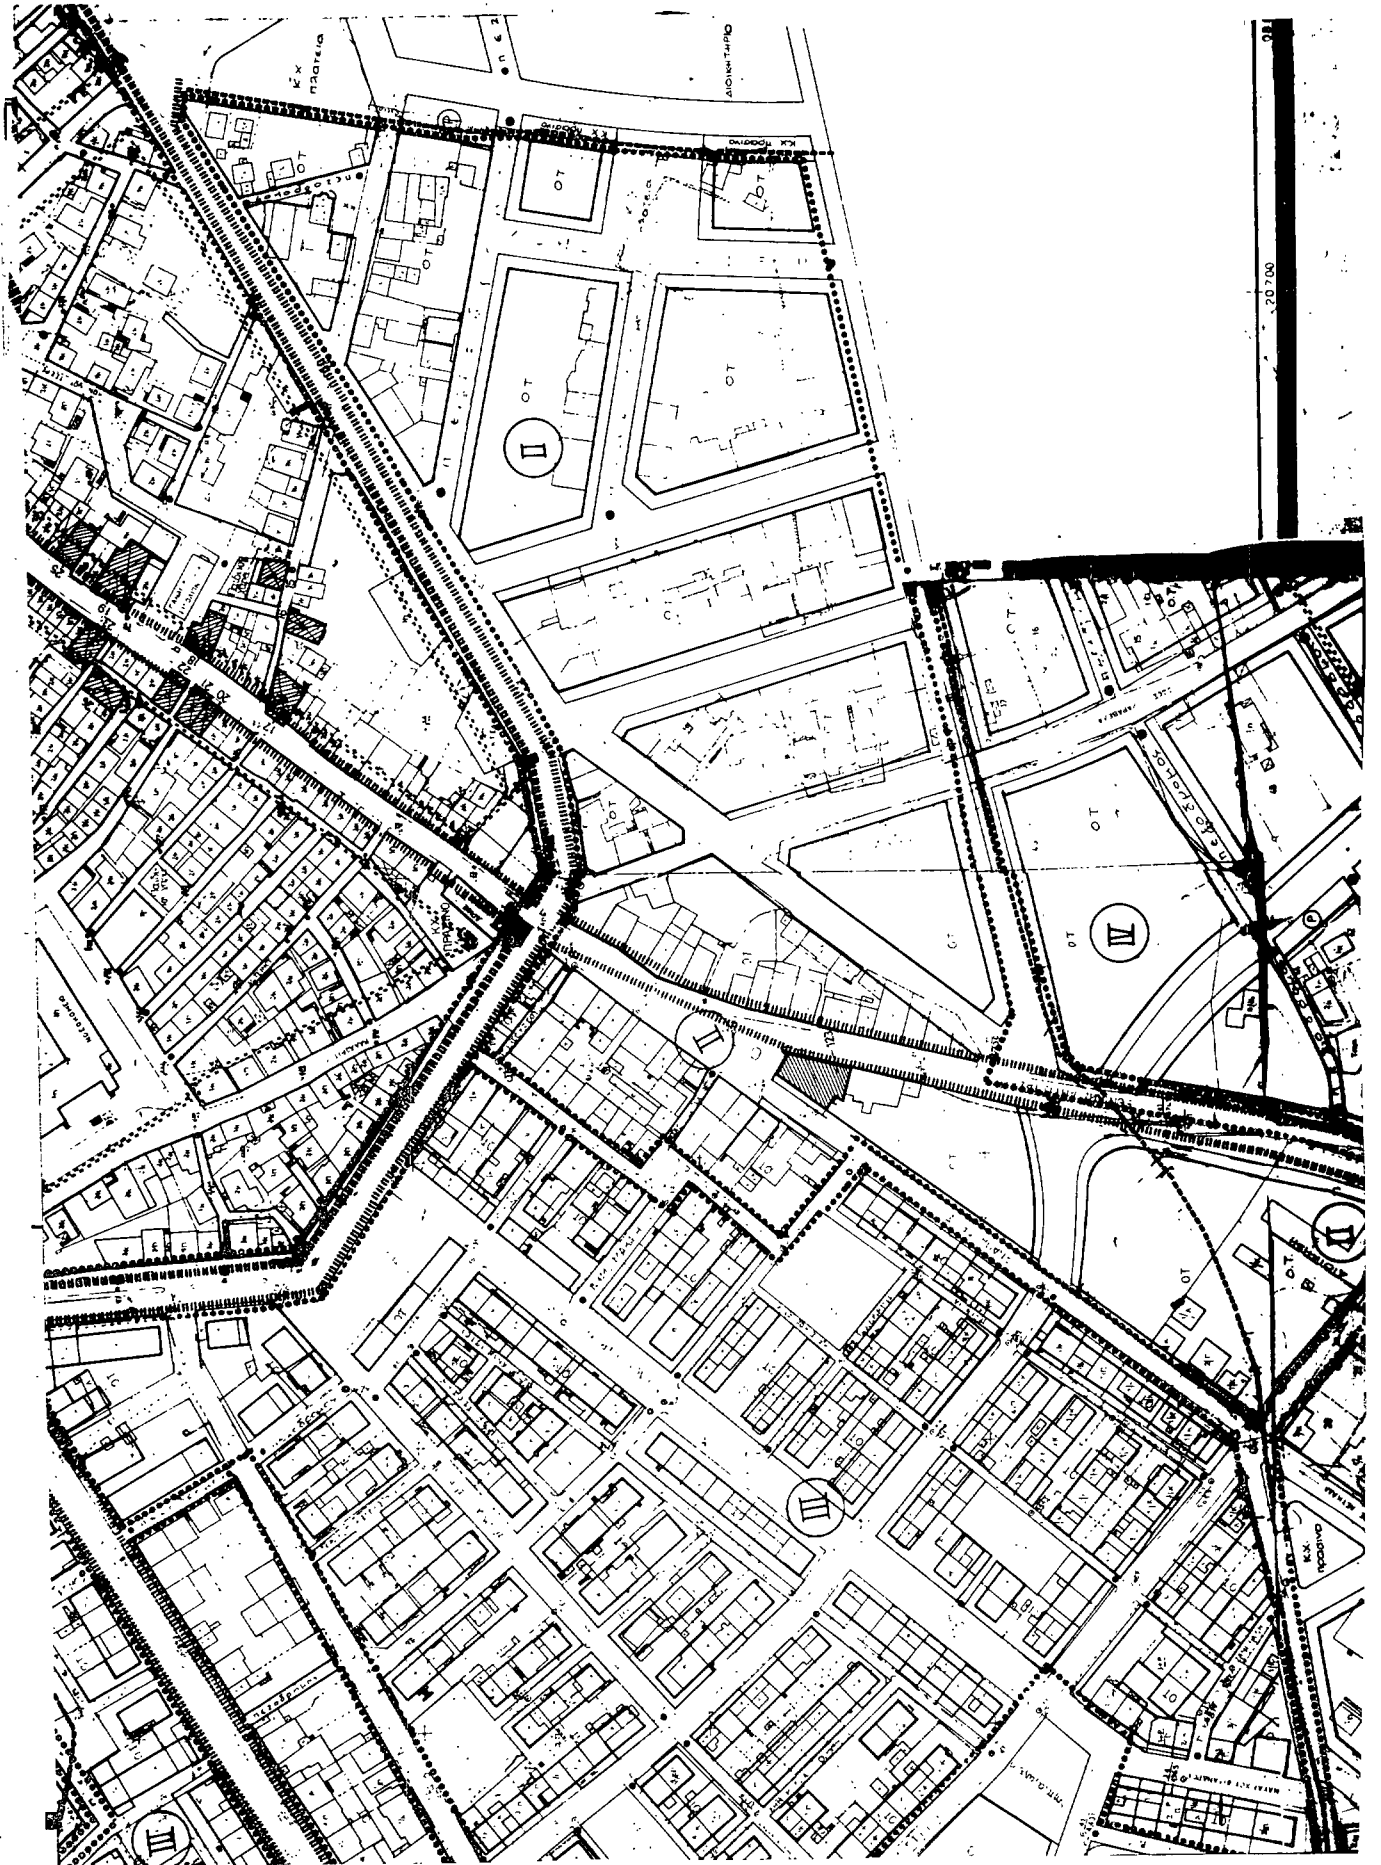

ΥΠΟΥΡΓΕΙΟ ΠΕΡΙΒΑΛΛΟΝΤΟΣ
ΧΩΡΟΤΑΞΙΑΣ & ΔΗΜΟΣΙΩΝ ΕΡΓΩΝ

Δ/ΝΣΗ ΠΟΛΕΟΔΟΜΙΚΟΥ ΣΧΕΔΙΑΣΜΟΥ
ΤΜΗΜΑ ΠΑΡΑΔΟΣΙΑΚΩΝ ΟΙΚΙΣΜΩΝ

ΠΕΡΙΟΧΗ : ΛΕΥΚΑΔΑ

Βεβαίωση : Διοτηρητέο κτίριο
(αφ κτιρίων 124)

Πυροσβεστήρας : κλίμακα 1:1000

υπομνημα


προτεινόμενα
διοτηρητέα κτίρια



Γ. 50/100/89
* παρασχεθείσα απ διαγραφέντων 204
αριθμ από φέρωνται από 21/80 Πρωτ/2004
(Α. Πρωτ/2004) και υπογράφεται από τον
εργαστ των παραρτησίων 2/2/89

Δ. Μαρτίου 1992
Ου. Γεωργίου

Γραφ. Μηχανογράφησης

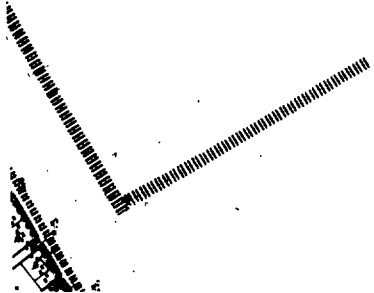

ΕΘΝΙΚΟ ΤΥΠΟΓΡΑΦΕΙΟ

Εκδίδει την ΕΦΗΜΕΡΙΔΑ ΤΗΣ ΚΥΒΕΡΝΗΣΕΩΣ από το 1833

Διεύθυνση : Καποδιστρίου 34
 Ταχ. Κώδικας : 104 32
 TELEX : 22.3211 YPET GR

Οι Υπηρεσίες του ΕΘΝΙΚΟΥ ΤΥΠΟΓΡΑΦΕΙΟΥ
 λειτουργούν καθημερινά από 8.00' έως 13.30'

ΧΡΗΣΙΜΕΣ ΠΛΗΡΟΦΟΡΙΕΣ

* Πώληση ΦΕΚ όλων των Τευχών Σολωμού 51 τηλ.: 52.39.762
 * ΒΙΒΛΙΟΘΗΚΗ: Σολωμού 51 τηλ.: 52.48.188
 * Για φωτοαντίγραφα παλαιών τευχών στην οδό Σολωμού 51 τηλ.: 52.48.141
 * Τμήμα πληροφόρησης: Για τα δημοσιεύματα των ΦΕΚ Καποδιστρίου 25 τηλ.: 52.25.713 - 52.49.547

* Οδηγίες για δημοσιεύματα Ανωνύμων Εταιρειών και ΕΠΕ τηλ.: 52.48.785
 Πληροφορίες για δημοσιεύματα Ανωνύμων Εταιρειών και ΕΠΕ τηλ.: 52.25.761

* Αποστολή ΦΕΚ στην επαρχία με καταβολή της αξίας του δια μέσου Δημοσίου Ταμείου Για πληροφορίες: τηλ.: 52.48.320

Τιμές κατά τεύχος της ΕΦΗΜΕΡΙΔΑΣ ΤΗΣ ΚΥΒΕΡΝΗΣΕΩΣ:

Κάθε τεύχος μέχρι 8 σελίδες δρχ. 60. Από 9 σελίδες μέχρι 16 δρχ. 100, από 17 έως 24 δρχ. 120

Από 25 σελίδες και πάνω η τιμή πώλησης κάθε φύλλου (8σέλιδου ή μέρους αυτού) αυξάνεται κατά 40 δρχ.

Μπορείτε να γίνετε συνδρομητής για όποιο τεύχος θέλετε. Θα σας αποστέλλεται με το Ταχυδρομείο.

ΕΤΗΣΙΕΣ ΣΥΝΔΡΟΜΕΣ

Κωδικός αριθ. κατάθεσης στο Δημόσιο Ταμείο 2531

Κωδικός αριθ. κατάθεσης στο Δημόσιο Ταμείο 3512

Η ετήσια συνδρομή είναι:

α) Για το Τεύχος Α'	Δρχ.	13.000
β) » » » Β'	»	23.000
γ) » » » Γ'	»	7.000
δ) » » » Δ'	»	22.000
ε) » » » Αναπτυξιακών Πράξεων	»	15.000
στ) » » » Ν.Π.Δ.Δ.	»	7.000
ζ) » » » ΠΑΡΑΡΤΗΜΑ	»	4.000
η) » » » Δελτ. Εμπ. & Βιομ. Ιδ.	»	7.000
θ) » » » Αν. Ειδικού Δικαστηρίου	»	2.000
ι) » » » Α.Ε. & Ε.Π.Ε.	»	50.000
ια) Για όλα τα Τεύχη	»	100.000

Ποσοστό 5% υπέρ του Ταμείου Αλληλοβοήθειας του Προσωπικού (ΤΑΠΕΤ)

Δρχ.	650
»	1.150
»	350
»	1.100
»	750
»	350
»	200
»	350
»	100
»	2.500
»	5.000

Πληροφορίες: τηλ. 52.48.320